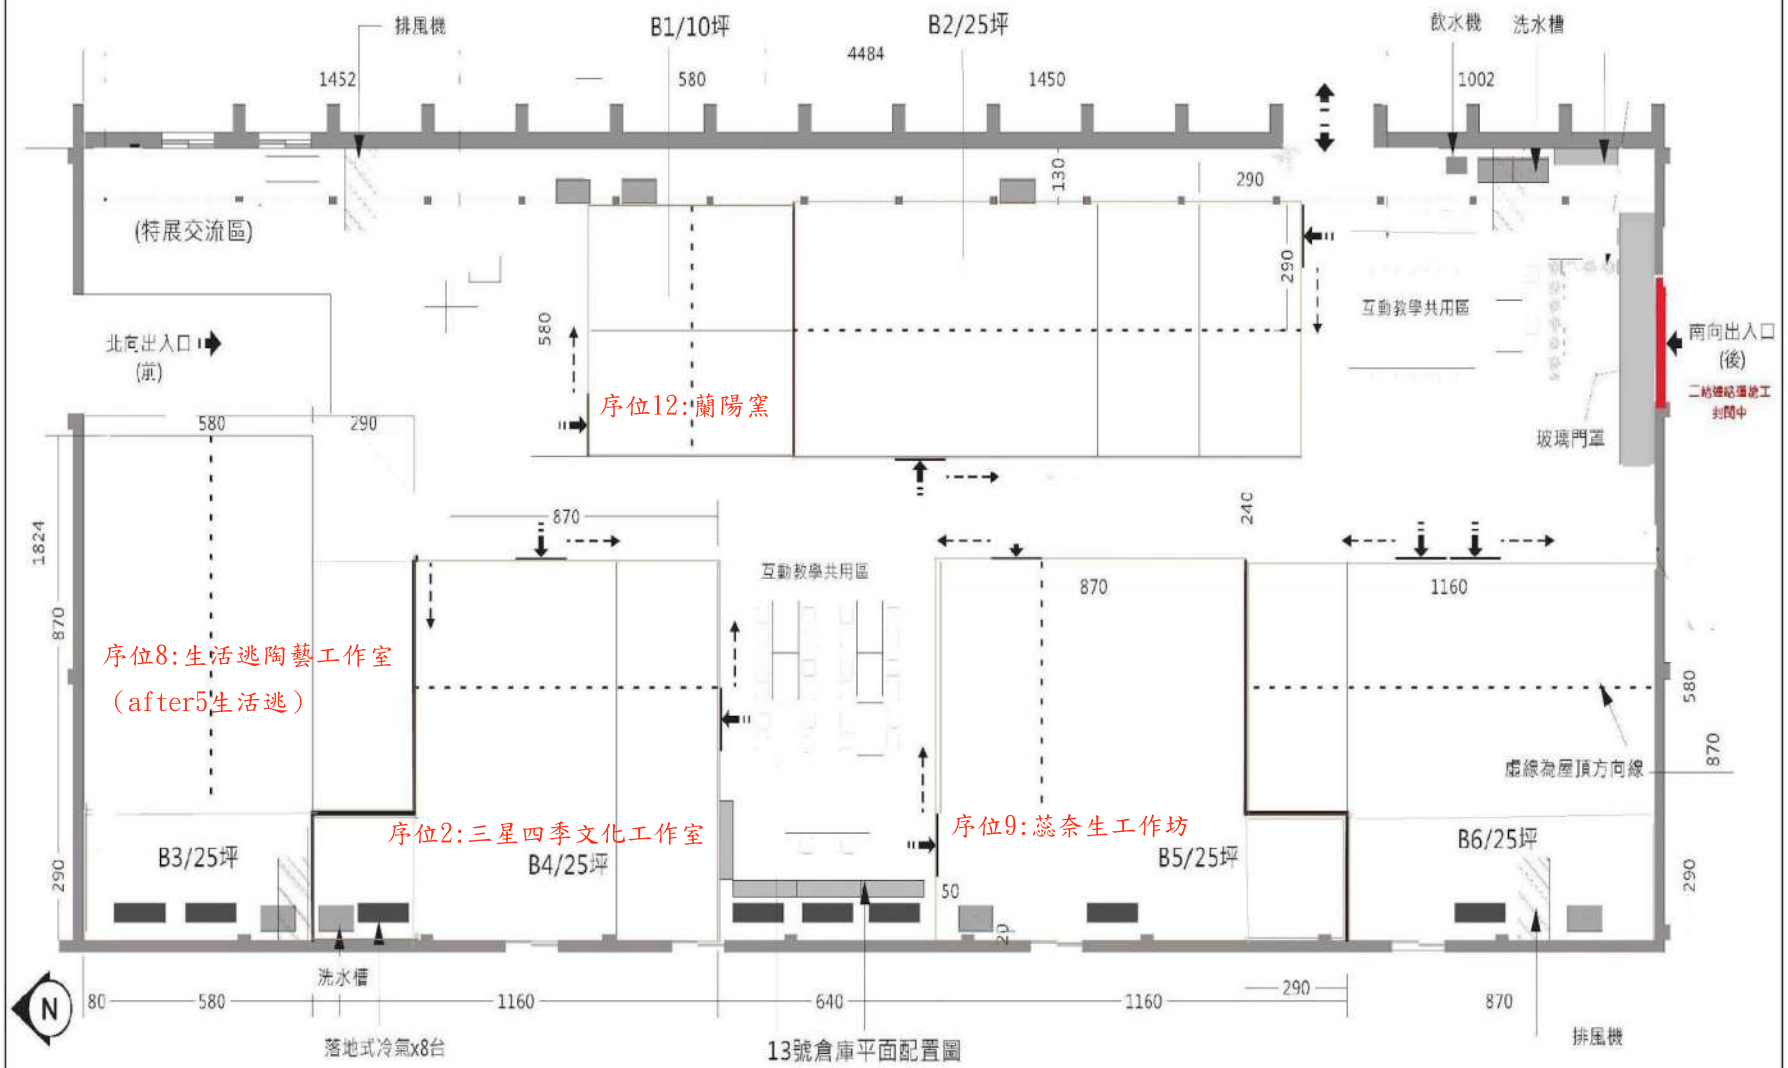【附件 2-2、育成進駐空間（興工二場）平面圖】