


舞台專用盤位置

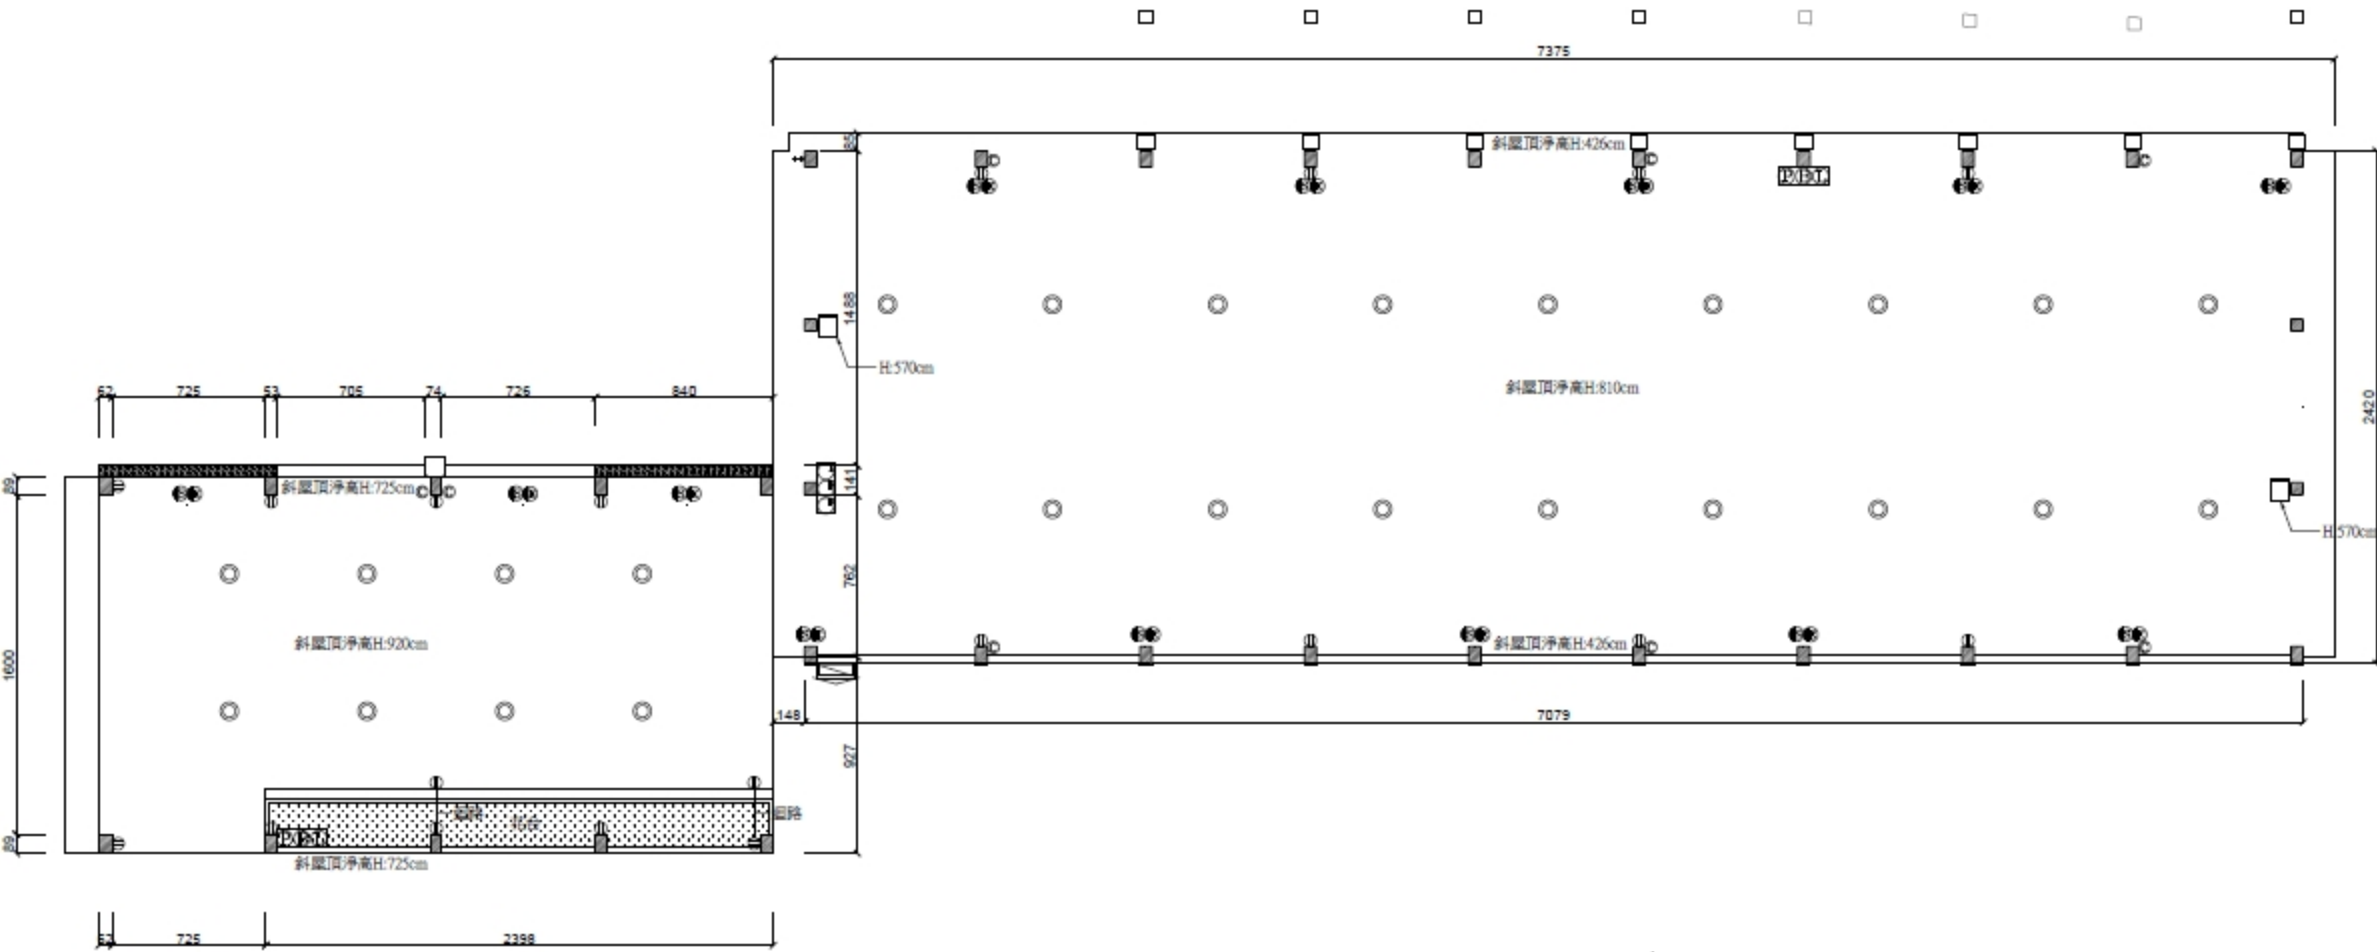

7號、8號倉庫平面圖

1.110V插座一個插座為兩個插孔，每個插孔負載上限900W。每柱子上插座為獨立迴路。每迴路上限1650W。全部插座均使用上限為10KW。

2.舞台專用盤 負載上限為8KW

電氣設備圖例說明

符號	說明	數量
Ⓜ	插座(每迴路各電流容量20A/110V)	
⊙	下照燈	
	舞台專用P8A PANEL 30 4W 380/220V 60Hz 50A	4個

消防設備圖例說明

符號	說明	數量
Ⓜ	火警綜合盤	
☑	室外消防栓箱含消防水帶箱(防雨型)	
Ⓜ	揚聲器(燈掛式)	
Ⓜ	緊急照明燈 燈掛式(LED燈)	
Ⓜ	火警偵測器	
Ⓜ	乾粉滅火器	